



**atelier d'architecture**  
 33 avenue des lavandières 64 320 bizanos  
 tél. 0 559 278 278 fax. 0 559 27 1234 mail. olivierservent@olivierservent.com




**olivier servent**

VILLA NADINE  
 11 Rue Louis Barthou  
 PROJET POUR BANQUE  
 ET ENSEMBLE DE BUREAUX  
 ssi NEPTYS - 38 Rue Rossini 54000 - PAU

08-30	FACADE SUR RUE
	PERMIS DE CONSTRUIRE
09/01/09	1/100

PC5b

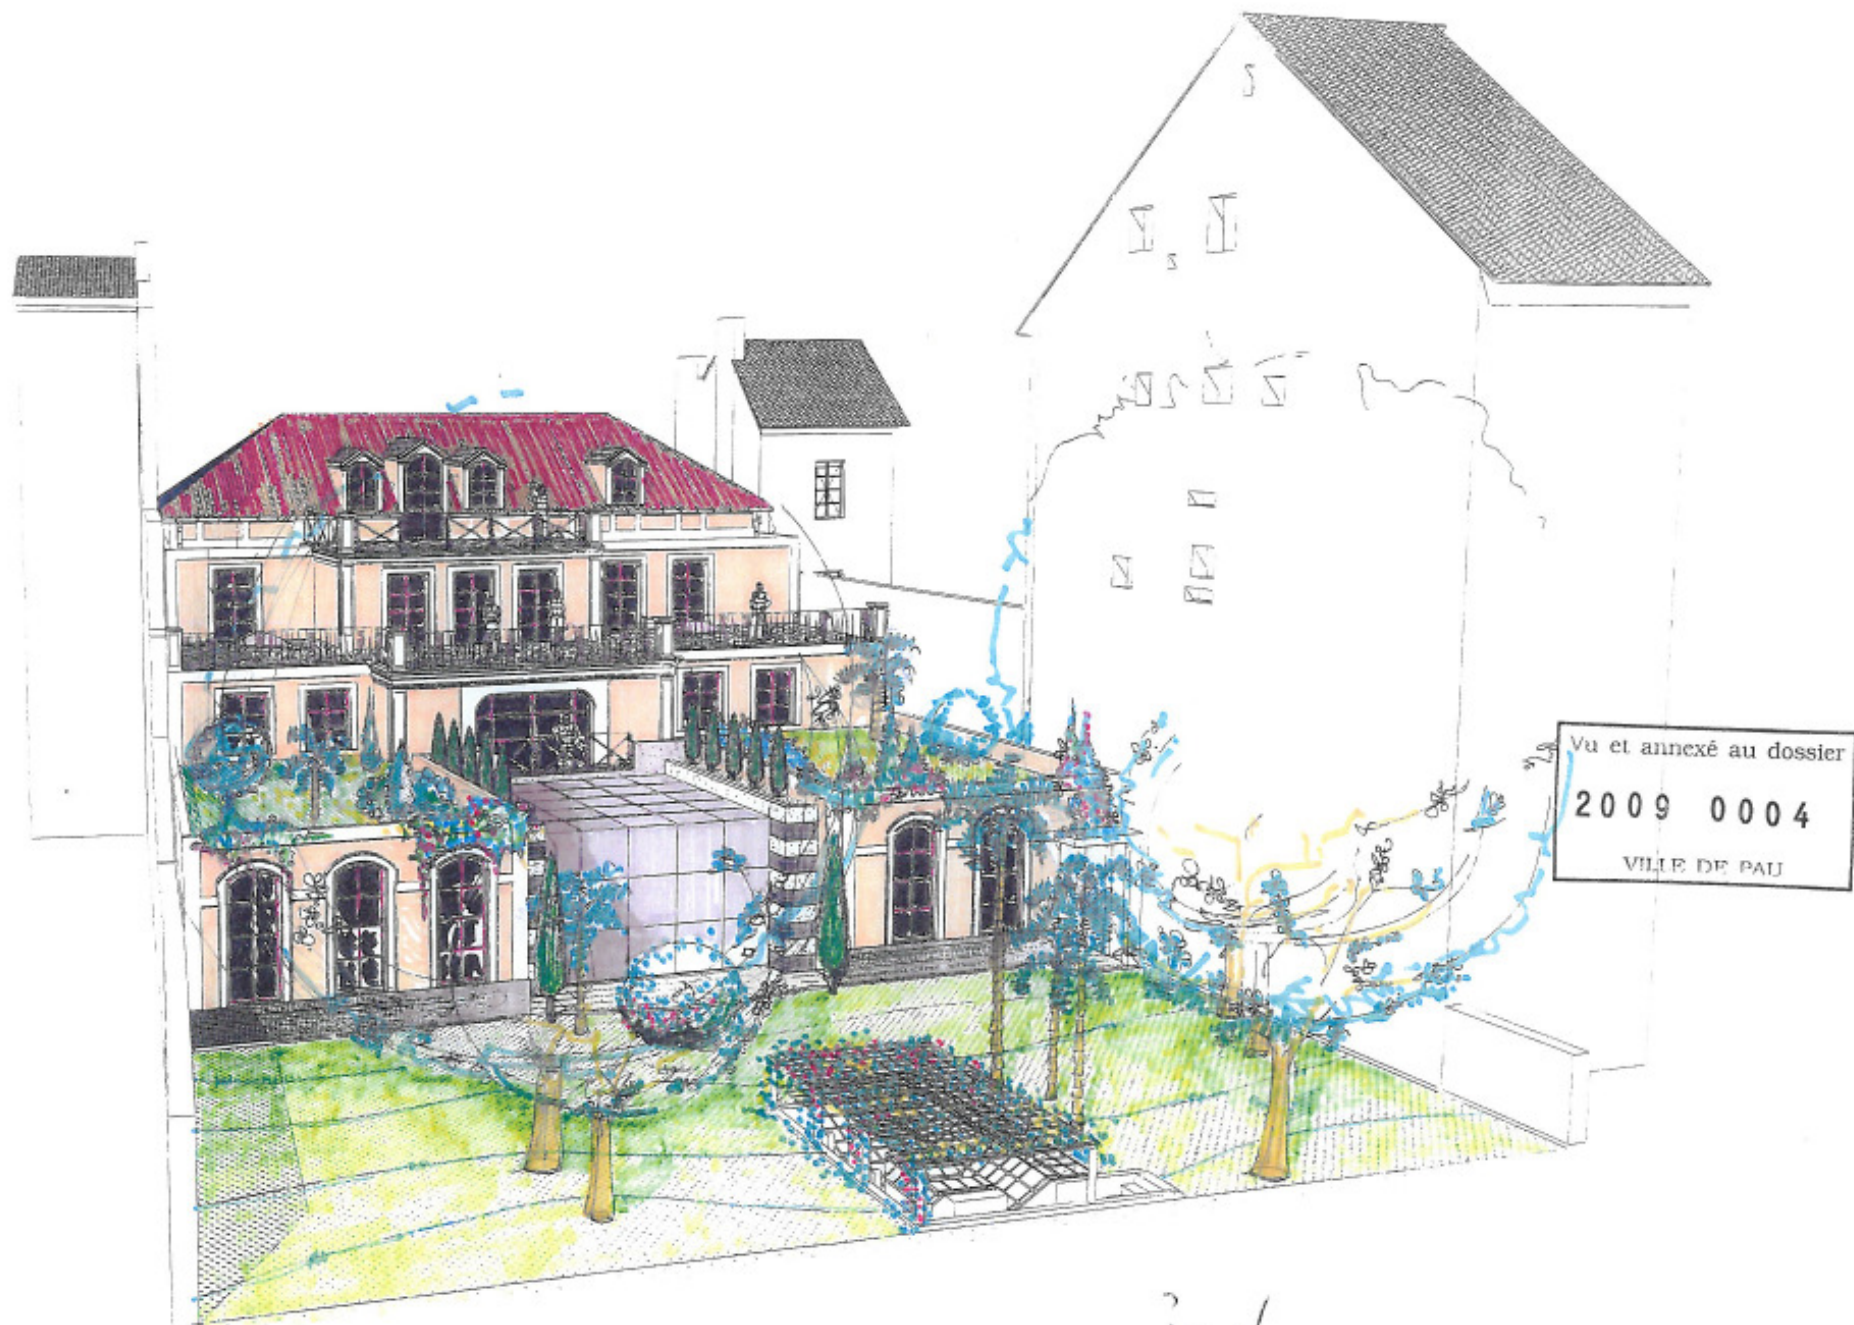

atelier d'architecture

olivier servent

33 avenue des lavandières 64 320 bizanos  
tél. 0 559 278 278 fax. 0 559 27 1234 mail. olivierservent@olivierservent.com

VILLA NADINE  
11. Rue Louis Barthou  
PROJET POUR BANQUE  
ET ENSEMBLE DE BUREAUX  
sén NEPTYS - 38 Rue Rossard 64003 - PAU

08-30 Document graphique d'insertion dans le site

PERMIS DE CONSTRUIRE

date 09/01/09

PC6a